





הירדן 67 רמת גן



M.S. GROUP

 **אשדון**
יזמות ובניה בע"מ

הירדן 67 רמת גן

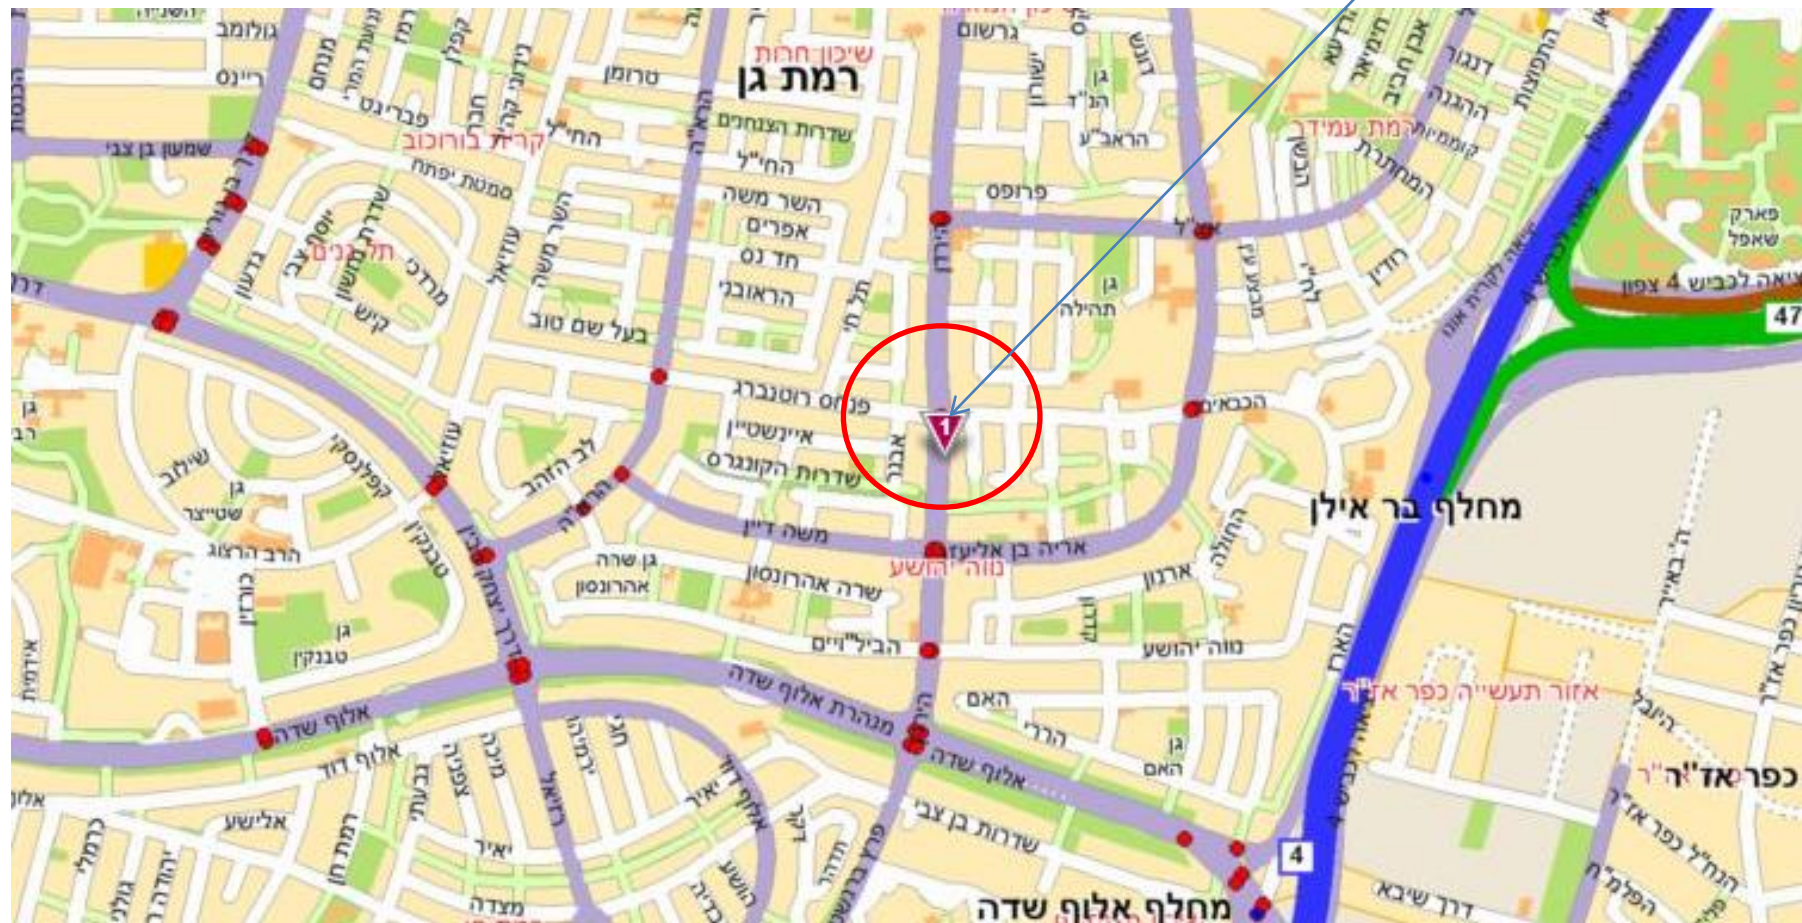

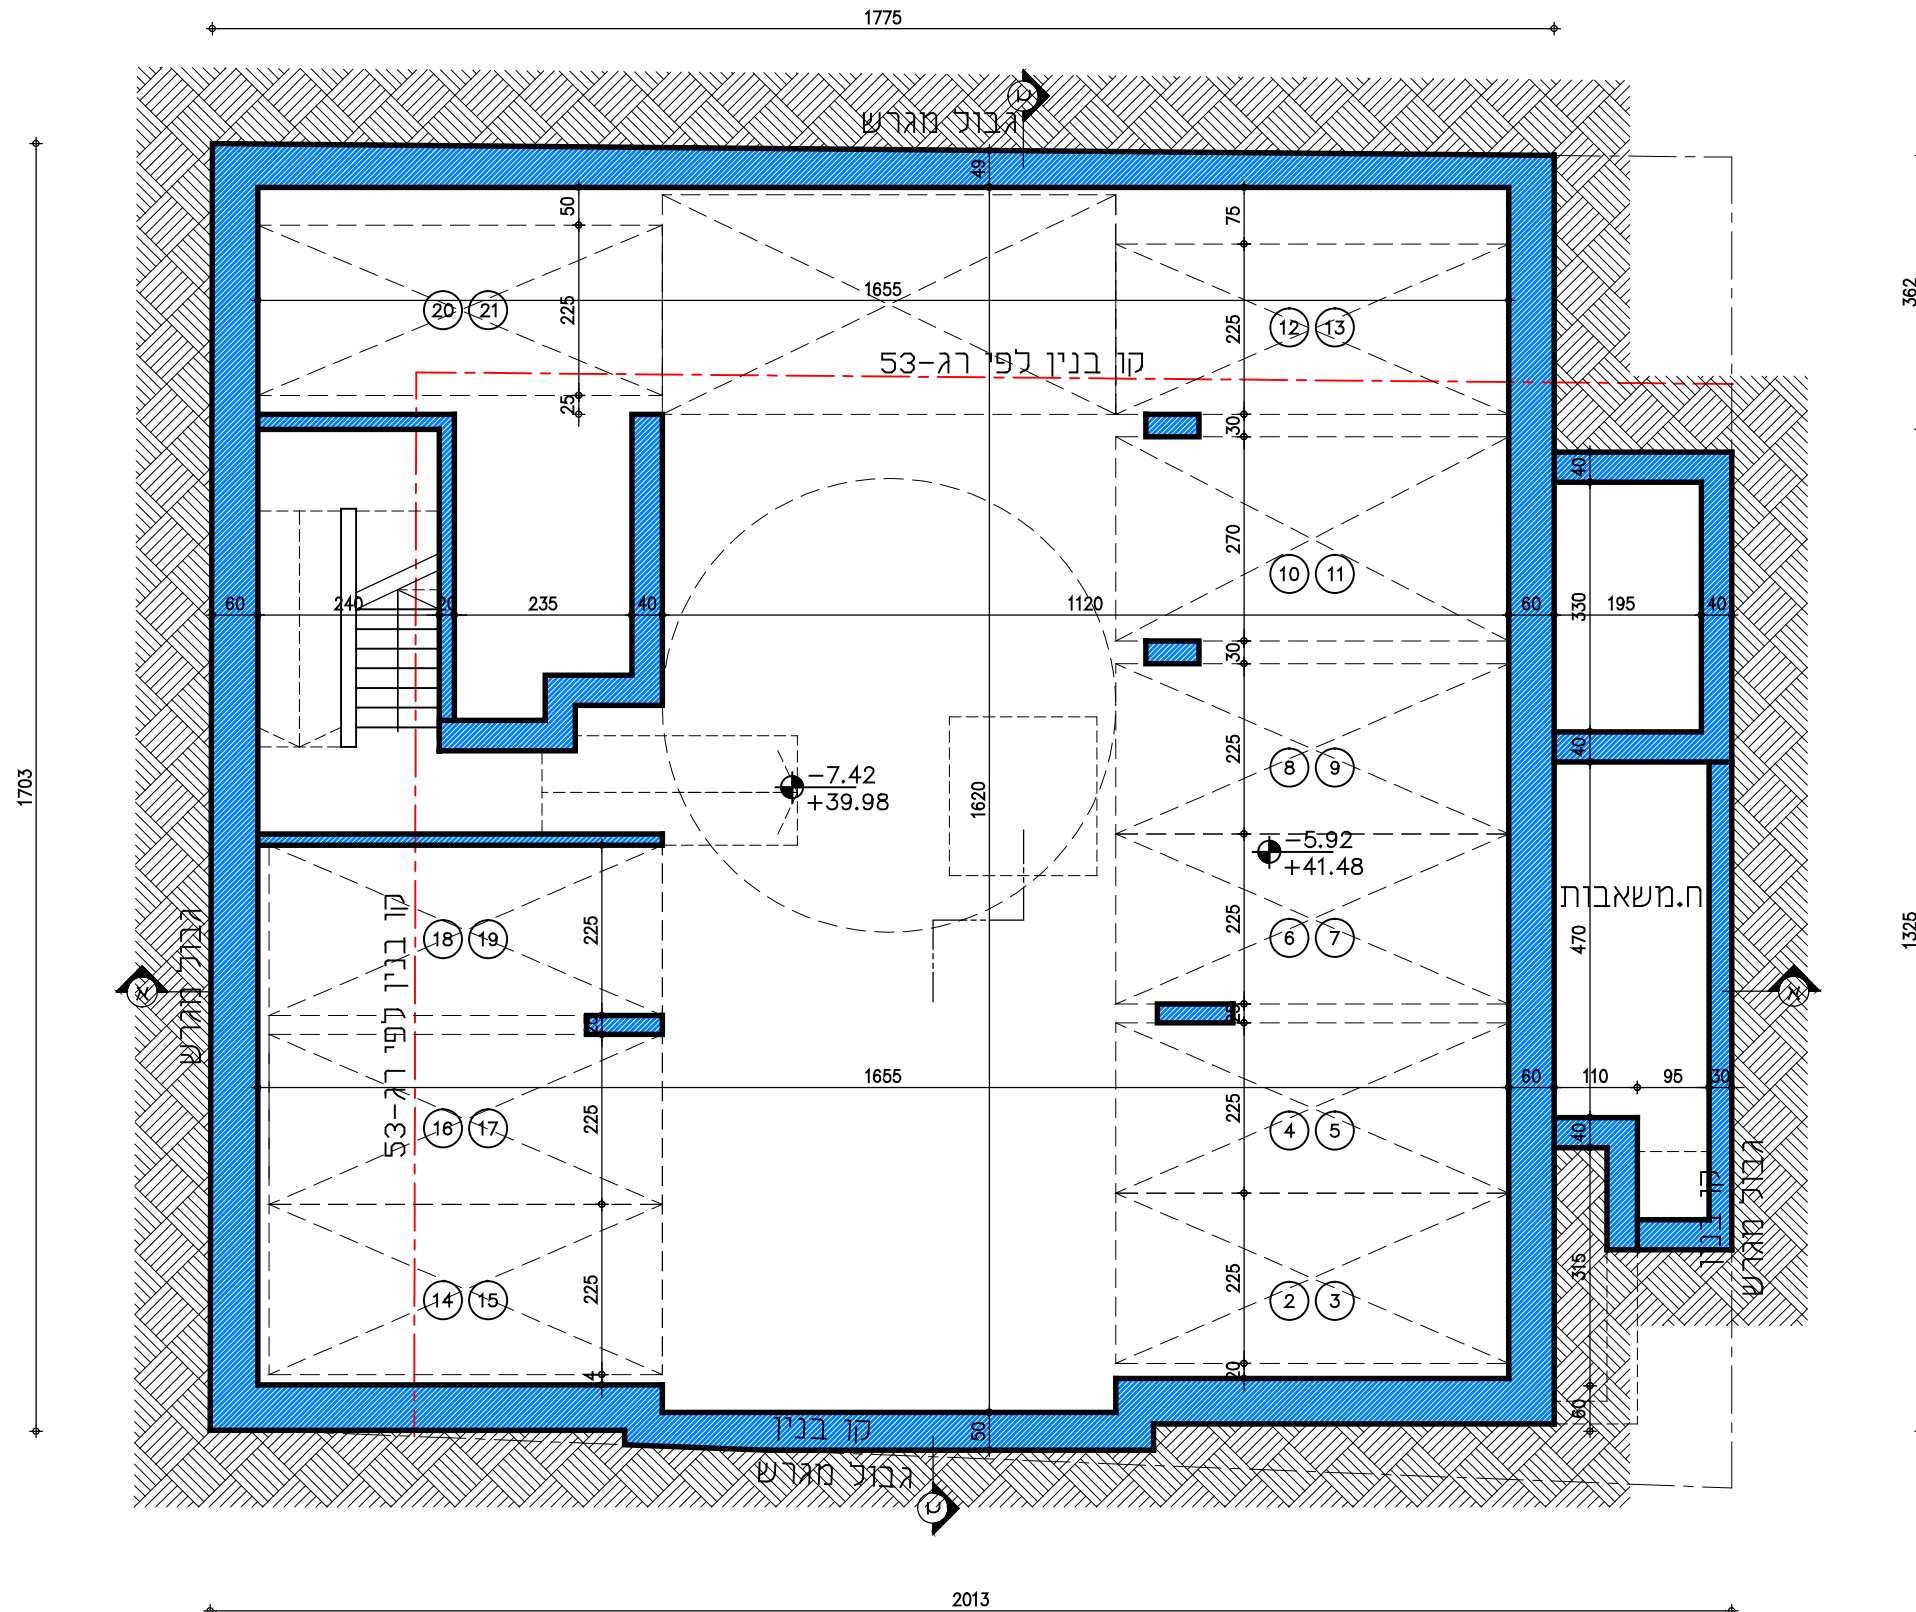


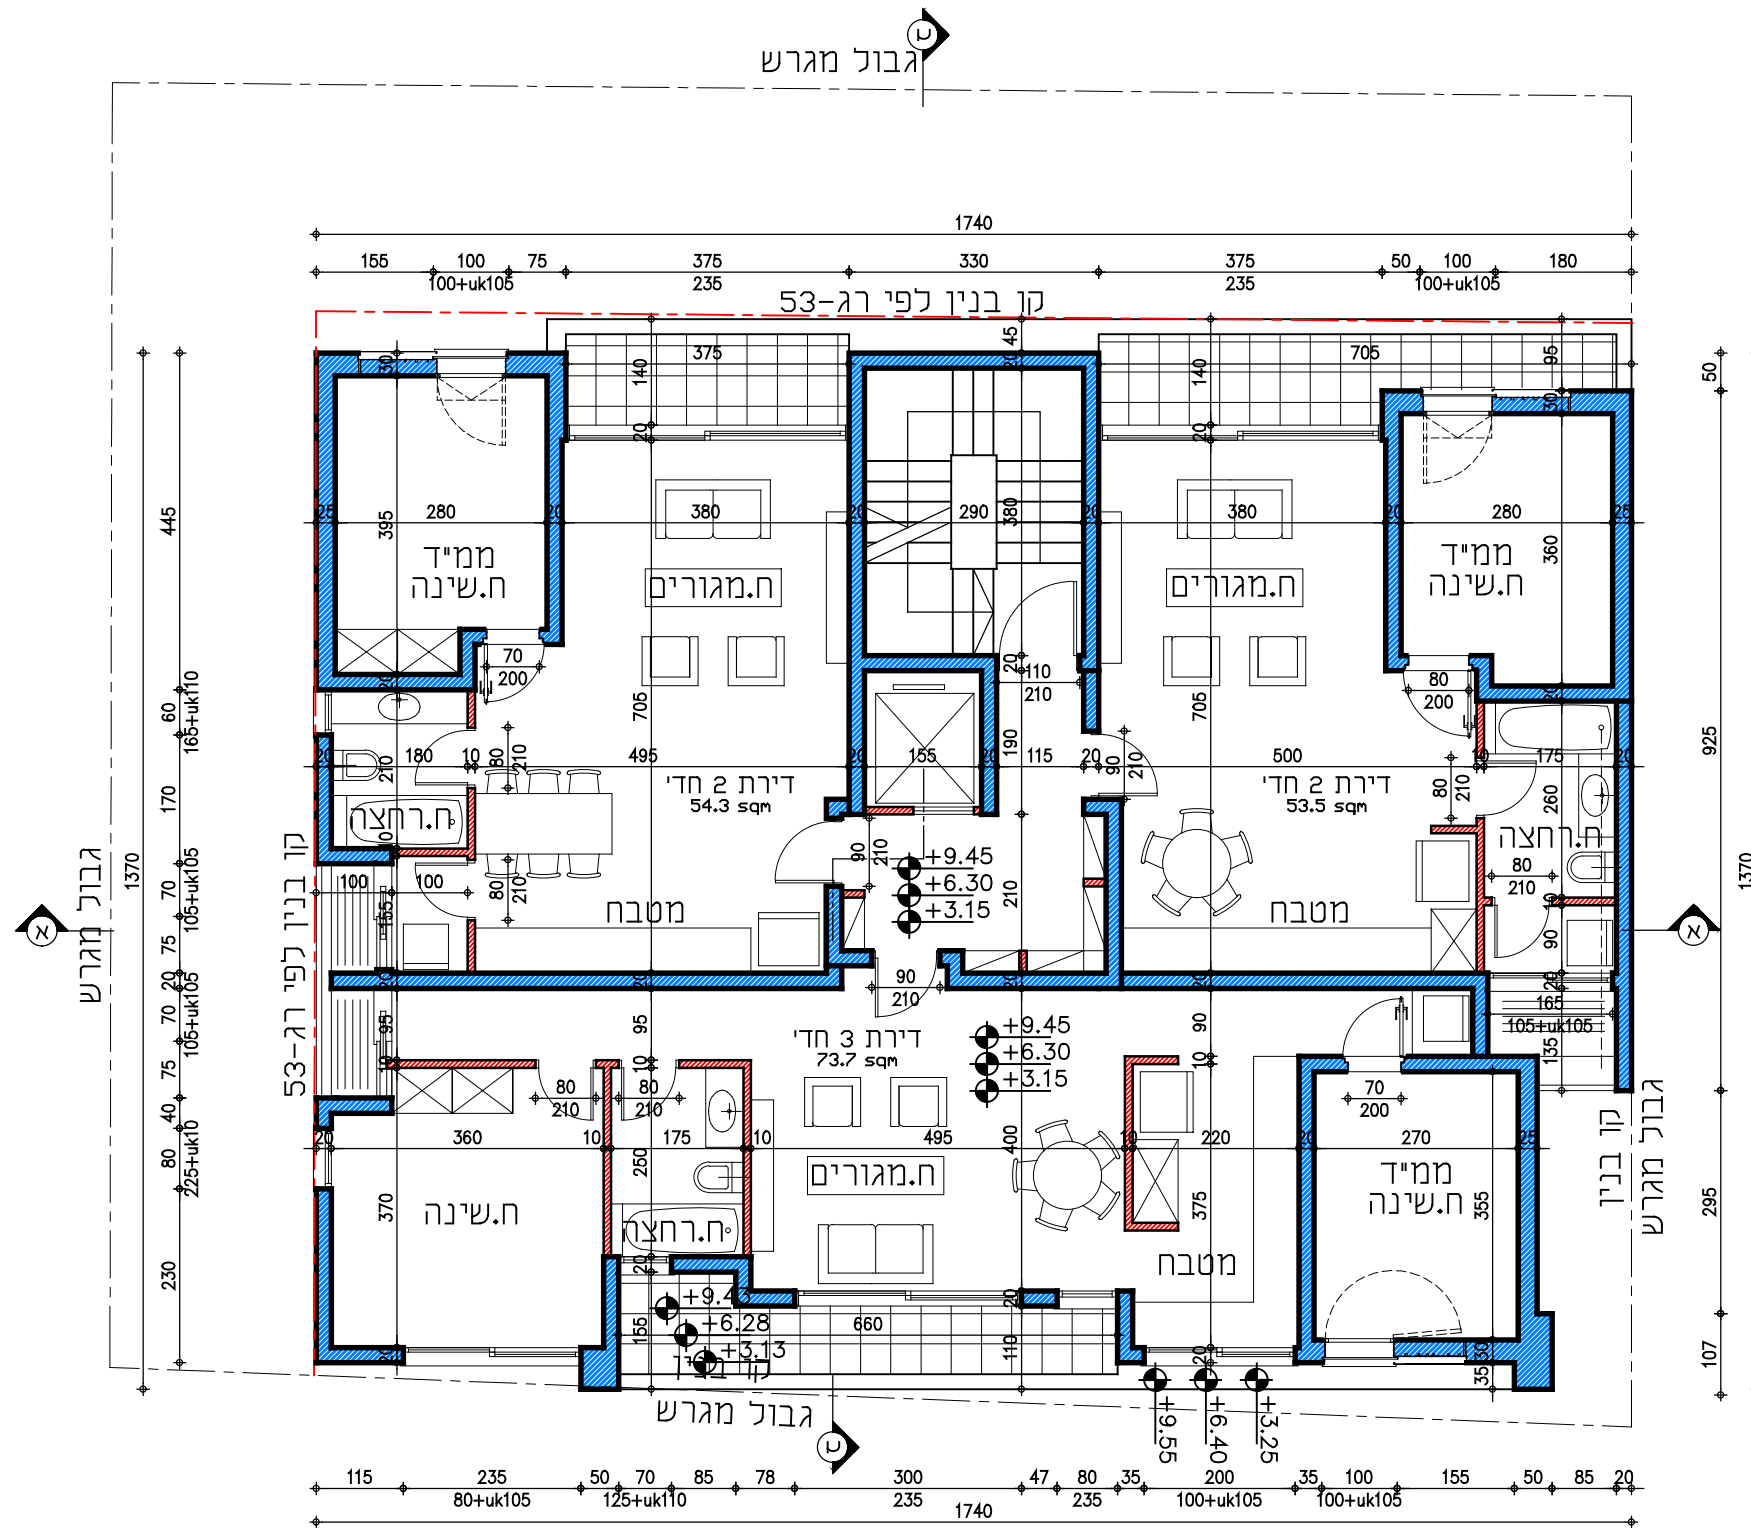

ויזל 18 תל אביב 6424120, טלפקס 03-5795679
 אתר: www.HarelNirArch.co.il
 דוא"ל: OFFICE@HarelNirArch.co.il

הירדן 67
קומות 1-3


קנ"מ: 1:100 תאריך: 11.08.15 המזמין: אשדן בע"מ

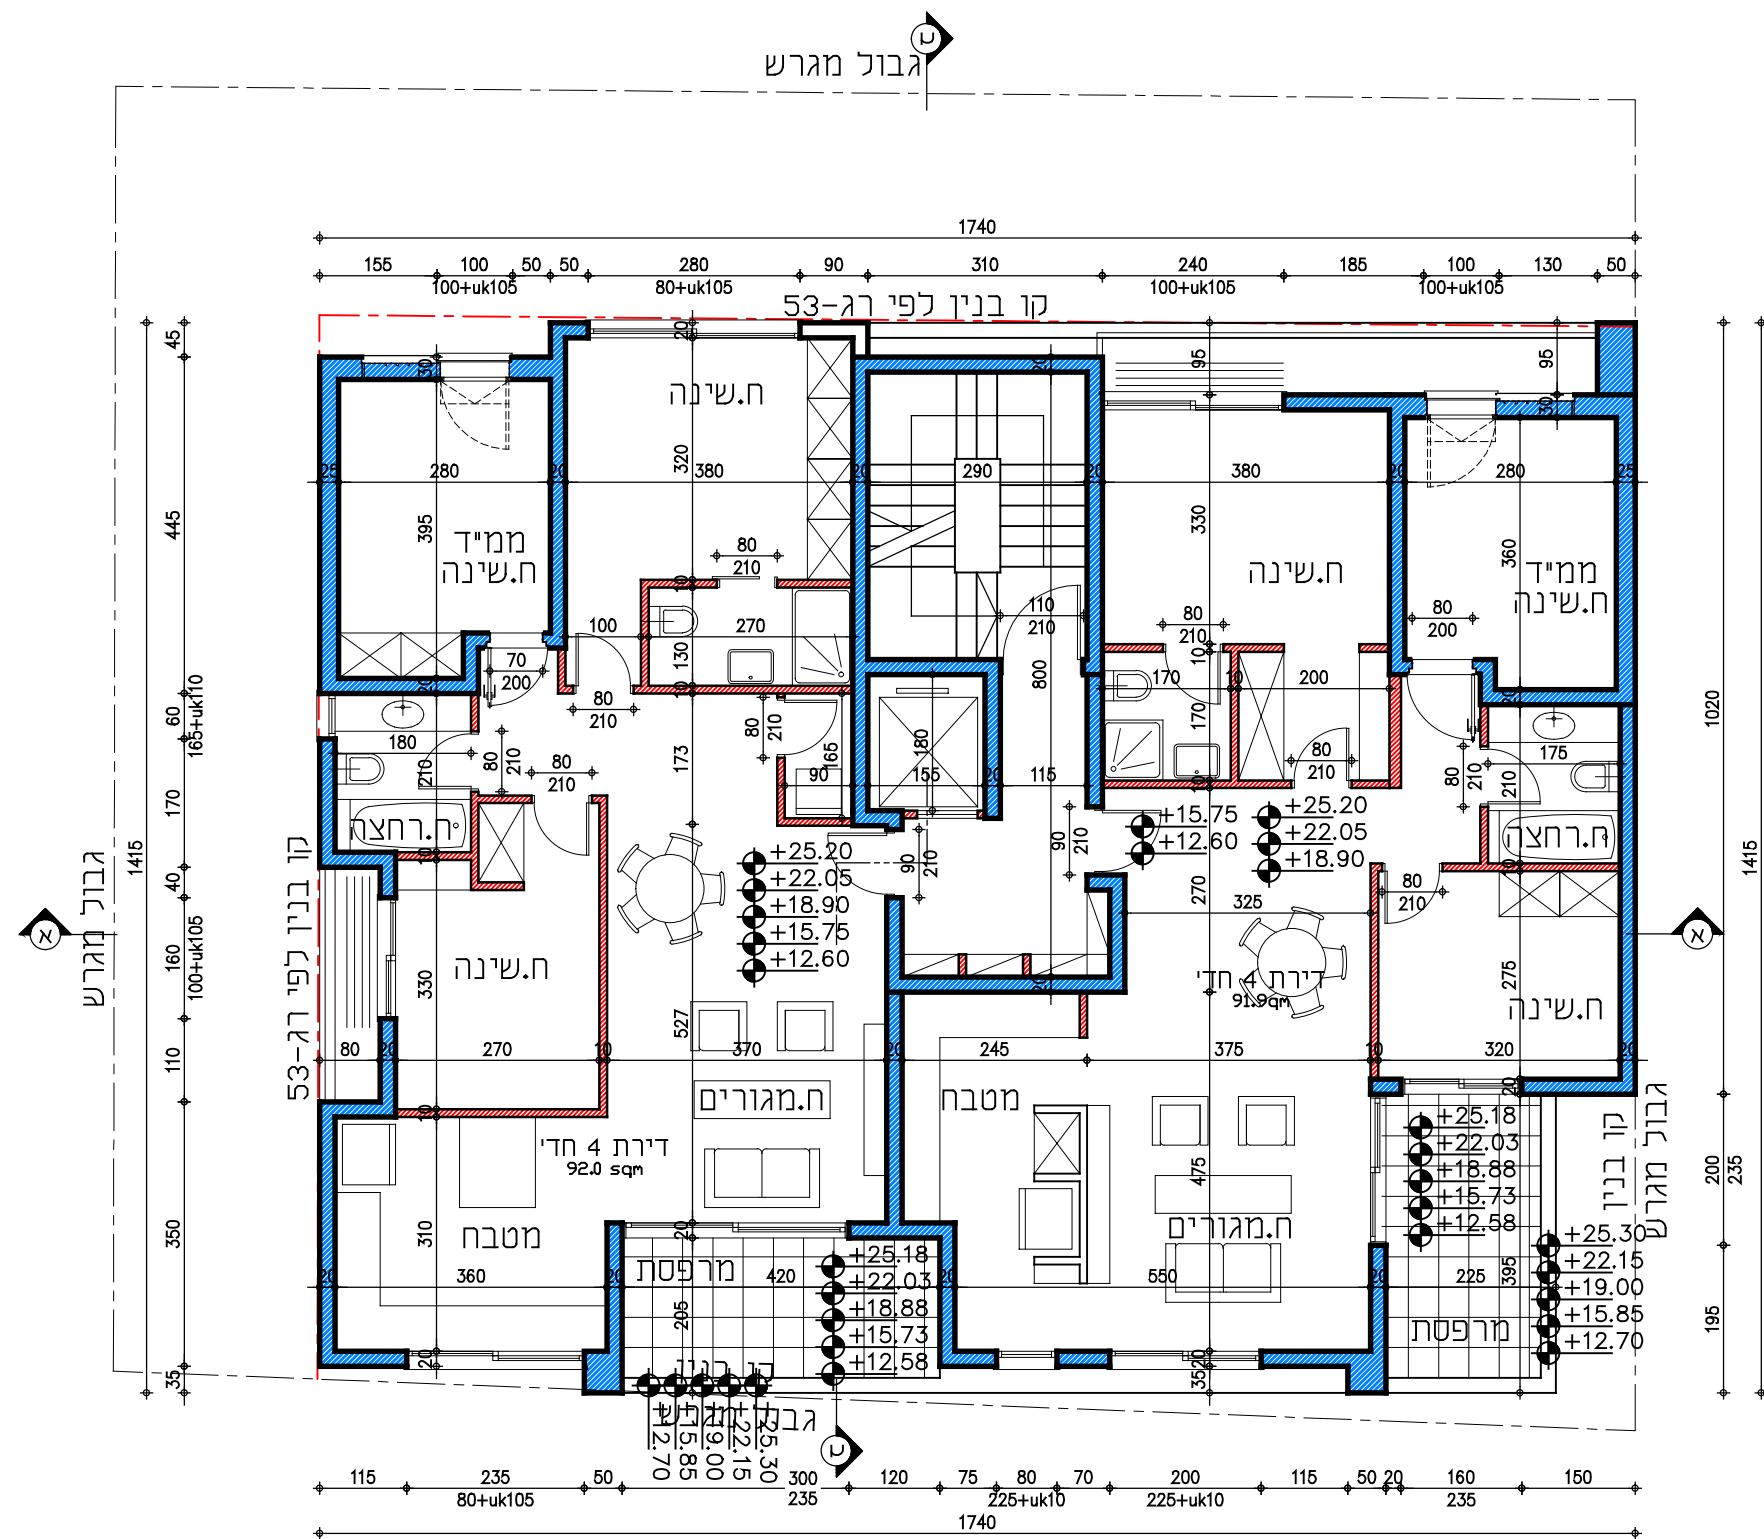


ויזל 18 תל אביב 6424120, טלפקס 03-5795679
 אתר: www.HarelNirArch.co.il
 דוא"ל: OFFICE@HarelNirArch.co.il

הירדן 67
קומות 4-8

קנ"מ: 1:100 תאריך: 11.08.15 המזמין: אשדן בע"מ

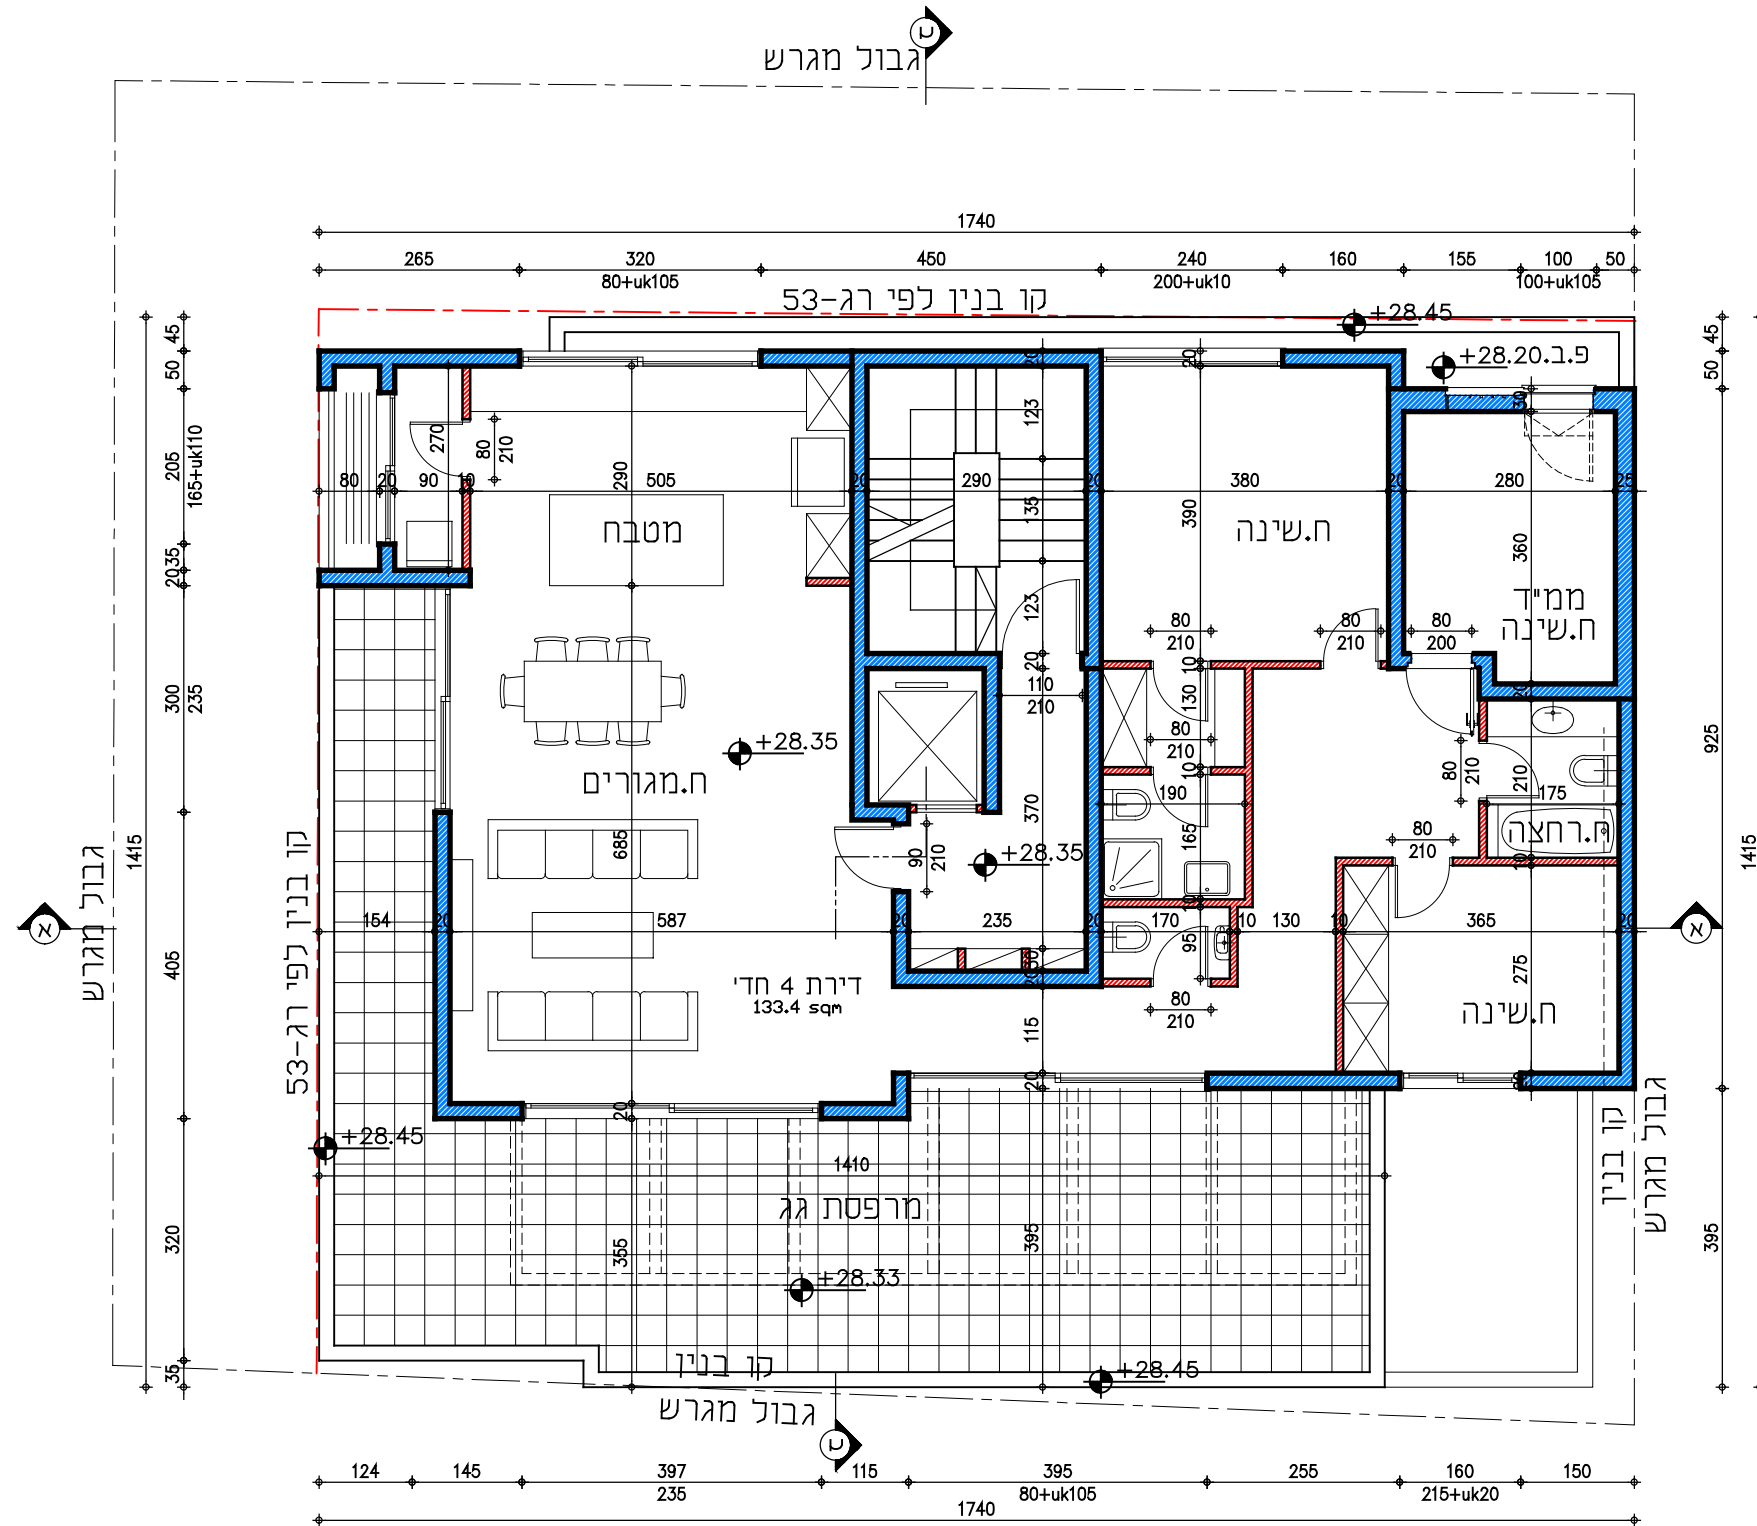

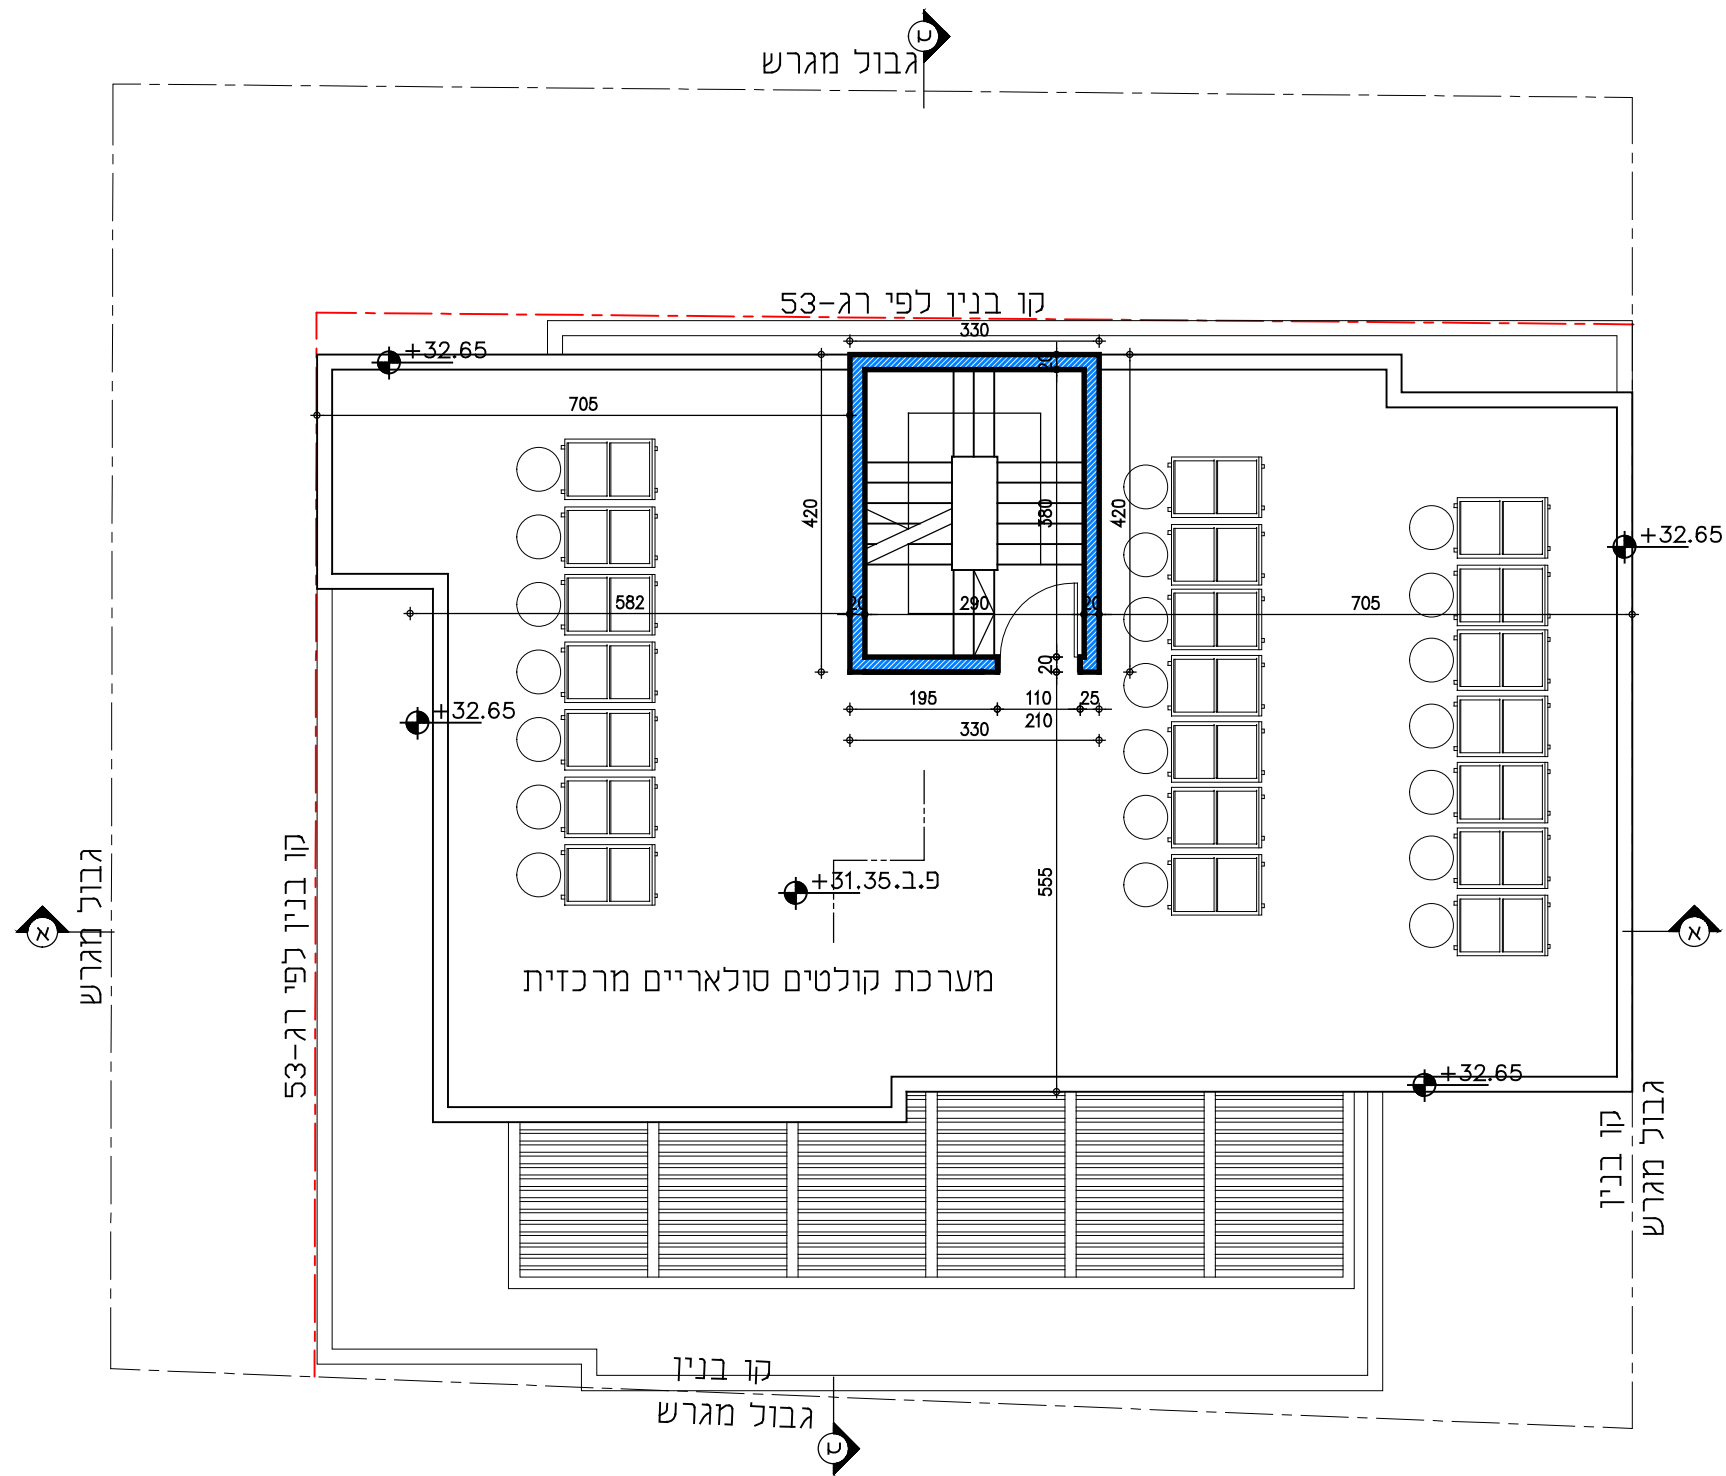

לפרטים ויצירת קשר



משרד: 072-2133266

פקס: 153545220030

מייל: office@msgp.co.il

כתובת : דרך מנחם בגין 7 רמת-גן.